


Zamawiający: Stowarzyszenie mieszkaniowe "Perspektywa" ul. Kasztanowa 1, 05-405 Lublin		Data: 15.12.2017r. Utworzone: 16.02.2017		Skala: 1:100 A8	
Inwestor: mesprojekt PROJEKTOWANIE, PROJEKTOWANIE I URZĄDNIENIE PRAC PROJEKTOWYCH S.C. ul. Kasztanowa 1, 05-405 Lublin NIP: 651-742-60-00, REGON: 141182599, KRS: 000042987					
Obiekt: BUDYNEK MIESZKALNY WIELOLOKOWY Z GARAZAMI Adres: ul. Kasztanowa 1, 05-405 Lublin, 1001 LOMZA 1 Projekt: ARCHITEKTONICZNO - BUDOWLANY					
Nazwa projektu: RZUT 7 KONDYGNACJI			Strona: 1 z 100		
Projektant: mgr inż. arch. Bogusław Piotr Ziobkiewicz mgr inż. spec. arch. Bartłomiej Szymczak mgr inż. spec. arch. Łukasz Szymczak mgr inż. spec. arch. Bartłomiej Szymczak mgr inż. spec. arch. Bartłomiej Szymczak					

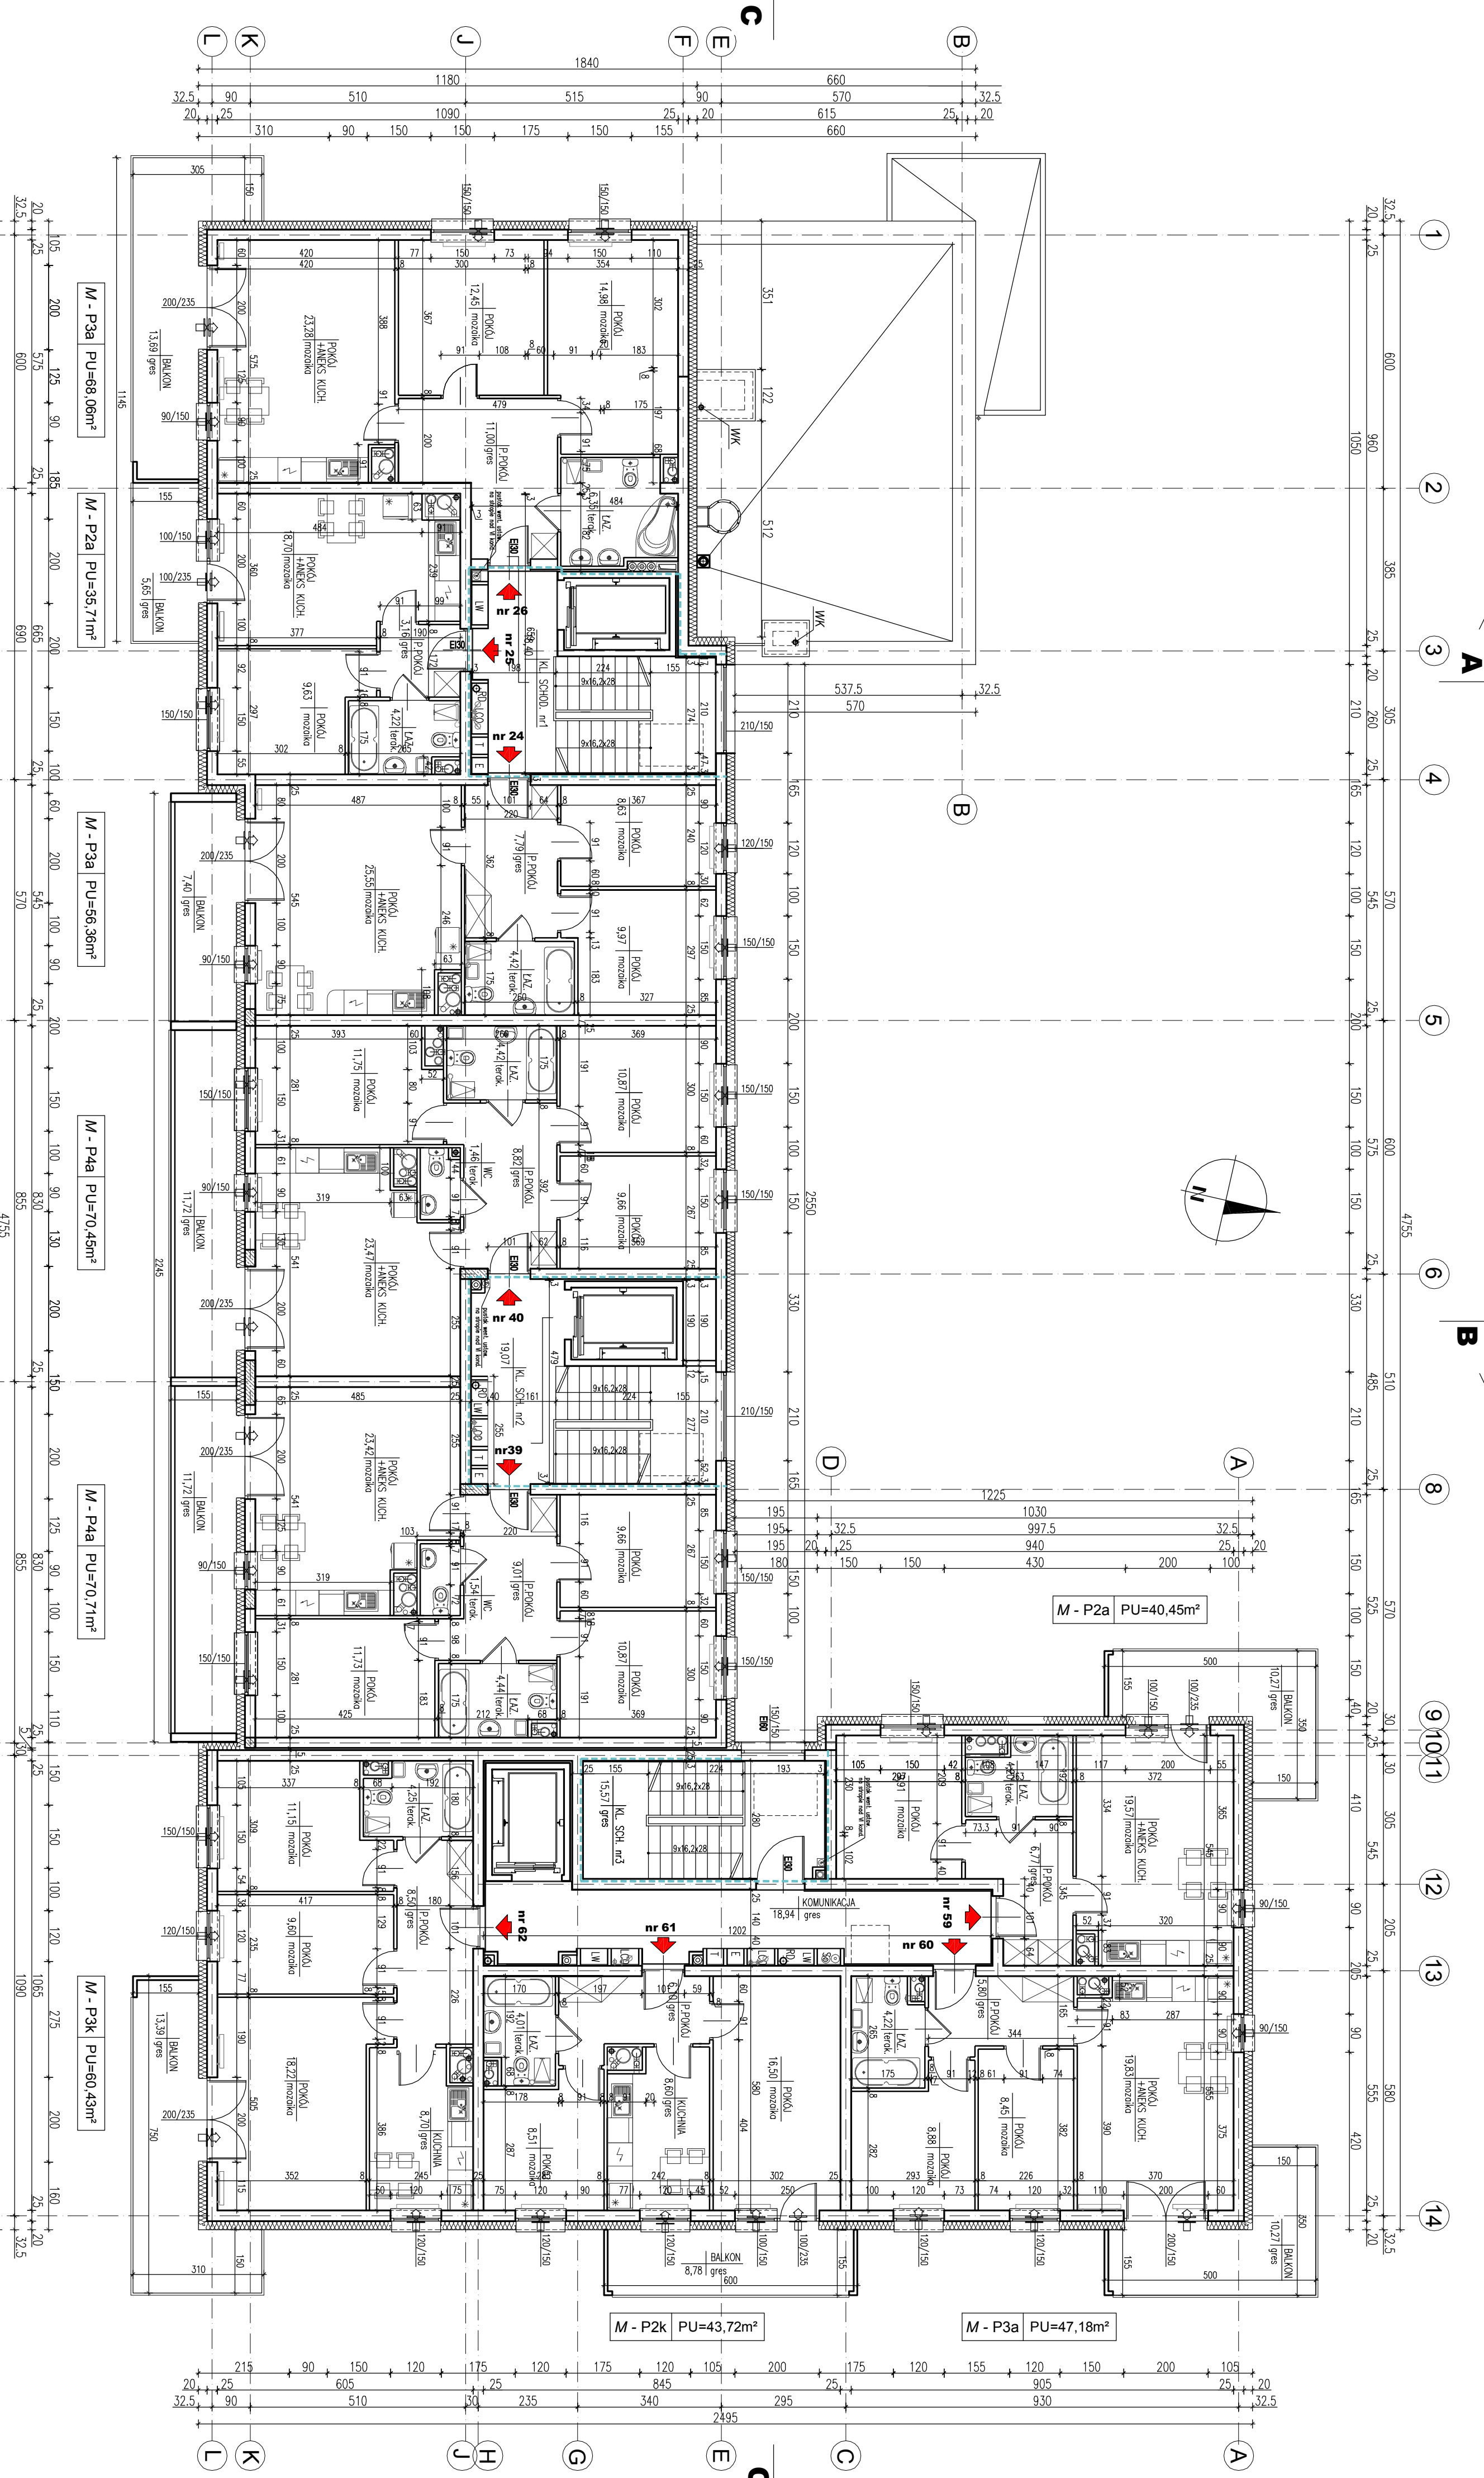

RZUT KONDYGNACJI 7 skala 1:100

A

B

C

D

E

F

G

H

J

K

L

1

2

3

4

5

6

7

8

9

10

11

12

13

14

LCO - LICZNIK CO
SZACHTE OBRABIAĆ CEGŁA NA WYS. CAŁEJ KONDYGNACJI
LW - LICZNIK WODY
SZACHTE OBRABIAĆ CEGŁA NA WYS. CAŁEJ KONDYGNACJI
E - SZACHTĘ ELEKTRYCZNY
T - SZACHTĘ TELEFICZNY
SZACHTĘ OBRABIAĆ CEGŁA NA WYS. CAŁEJ KONDYGNACJI
SZACHTĘ SZAPEK LICZNIKOWYCH - PATRZ DETALE
NAWIĘZIWKI CIŚNIENIOWE MONTOWANE
W OKNACH I DRZWIACH BALKONOWYCH

W POMIĘSZCZENIACH I NA KLATKACH SCHODOWYCH
WYKONAĆ PARABETY (KONGI) OMBERAT NATURALNY LUB
POSTFORMING) SZEROKOŚCI 5CM POZA OBRYS GRZEJNIKA
W PODZIEMIE PARTERU - OCIEPLENIE ŚCIAN MIESZKANIA I ŚCIAN
POZOSTAŁYCH POMIĘSZCZENI OGRZEWANYCH OD STRONY
POMIĘSZCZENI NIEOGRZEWANYCH - PŁYTY Z WĘGLY
MINERALNE TIARDEL GR.12CM

OCIEPLENIE ŚCIAN POMIĘSZCZENI MIESZKANIA I KOMUNIKACJA
I KL. SCHODOWYCH NA KONDYGNACJACH NADZIEMNYCH
- WĘGLA MINERALNA GR. 3CM

OCIEPLENIE ŚCIAN ZEWNĘTRZNYCH KONDYGNACJI
NADZIEMNYCH - STYROPIAN ELEWACYJNY GR.20CM (A MN.0,04)

ŚCIANY ZEWNĘTRZNE KOSNE MUROWANE Z BLOCZKOW
SILIKATOWYCH (grupa 1) Mur 20 i 15 NA ZAPRAWIE ZYMWELEJ M10
OCIEPLENIE STYROPIANEM GR. 20CM

ŚCIANY ZEWNĘTRZNE OSŁONIONE MUROWANE Z BLOCZKOW
SILIKATOWYCH (grupa 1) Mur 20 i 15 NA ZAPRAWIE ZYMWELEJ M10
OCIEPLENIE STYROPIANEM GR. 20CM

ŚCIANY DZIAŁOWE W MIESZKANIACH - Z BLOCZKOW SILIKATOWYCH
(A1) Z GIPSOWYCH BLOCZKOW SCENNYCH GR.30CM

SILKA NA AL. Z GIPSOWYCH BLOCZKOW SCENNYCH GR. 8CM,
WODOODPORNYCH (NA PODKŁADKACH Z KORKA)